



المسقط الأفقي للدور الأرضي

شارع الخمسين

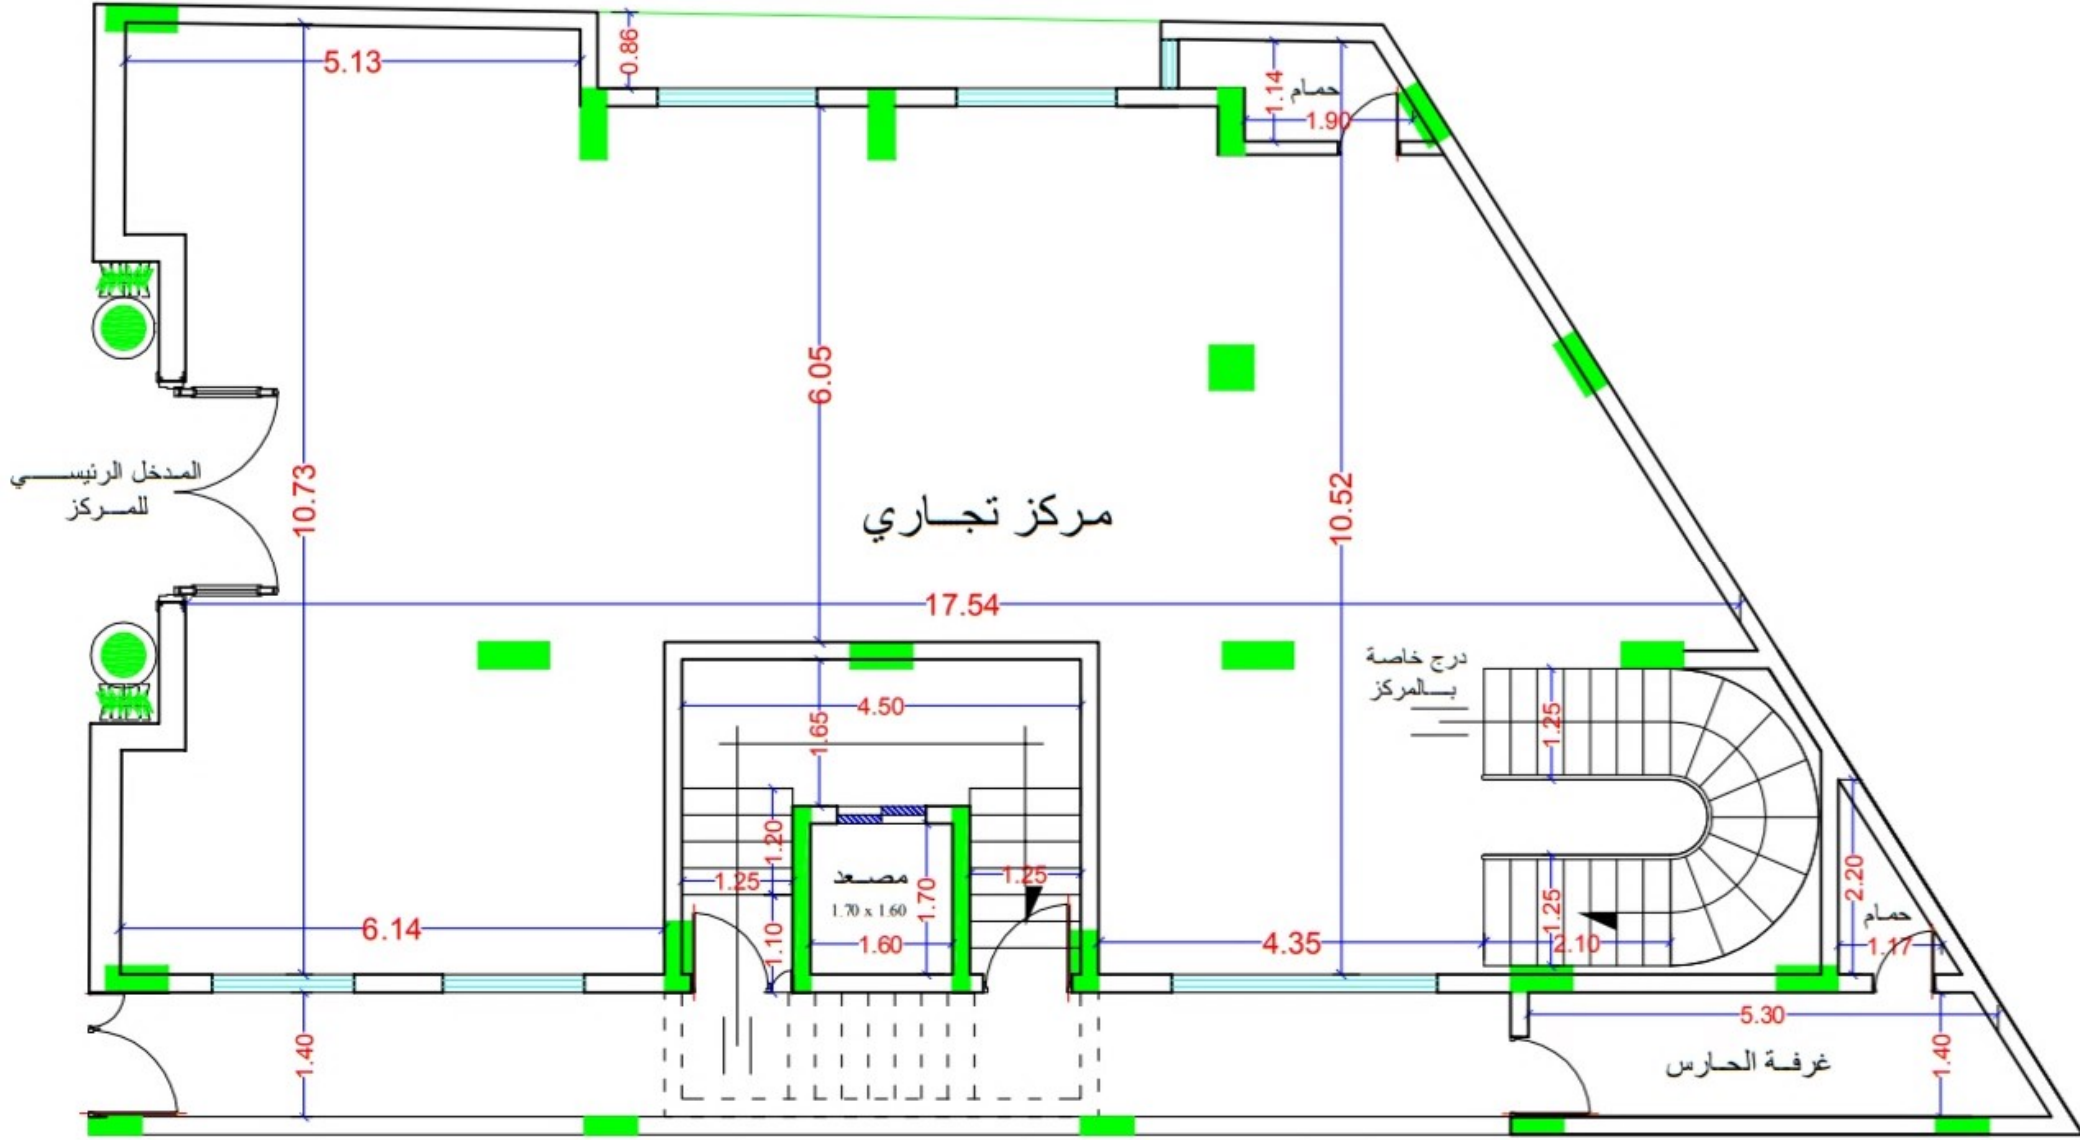


المسقط الأفقي للبدروم

شارع الخمسين

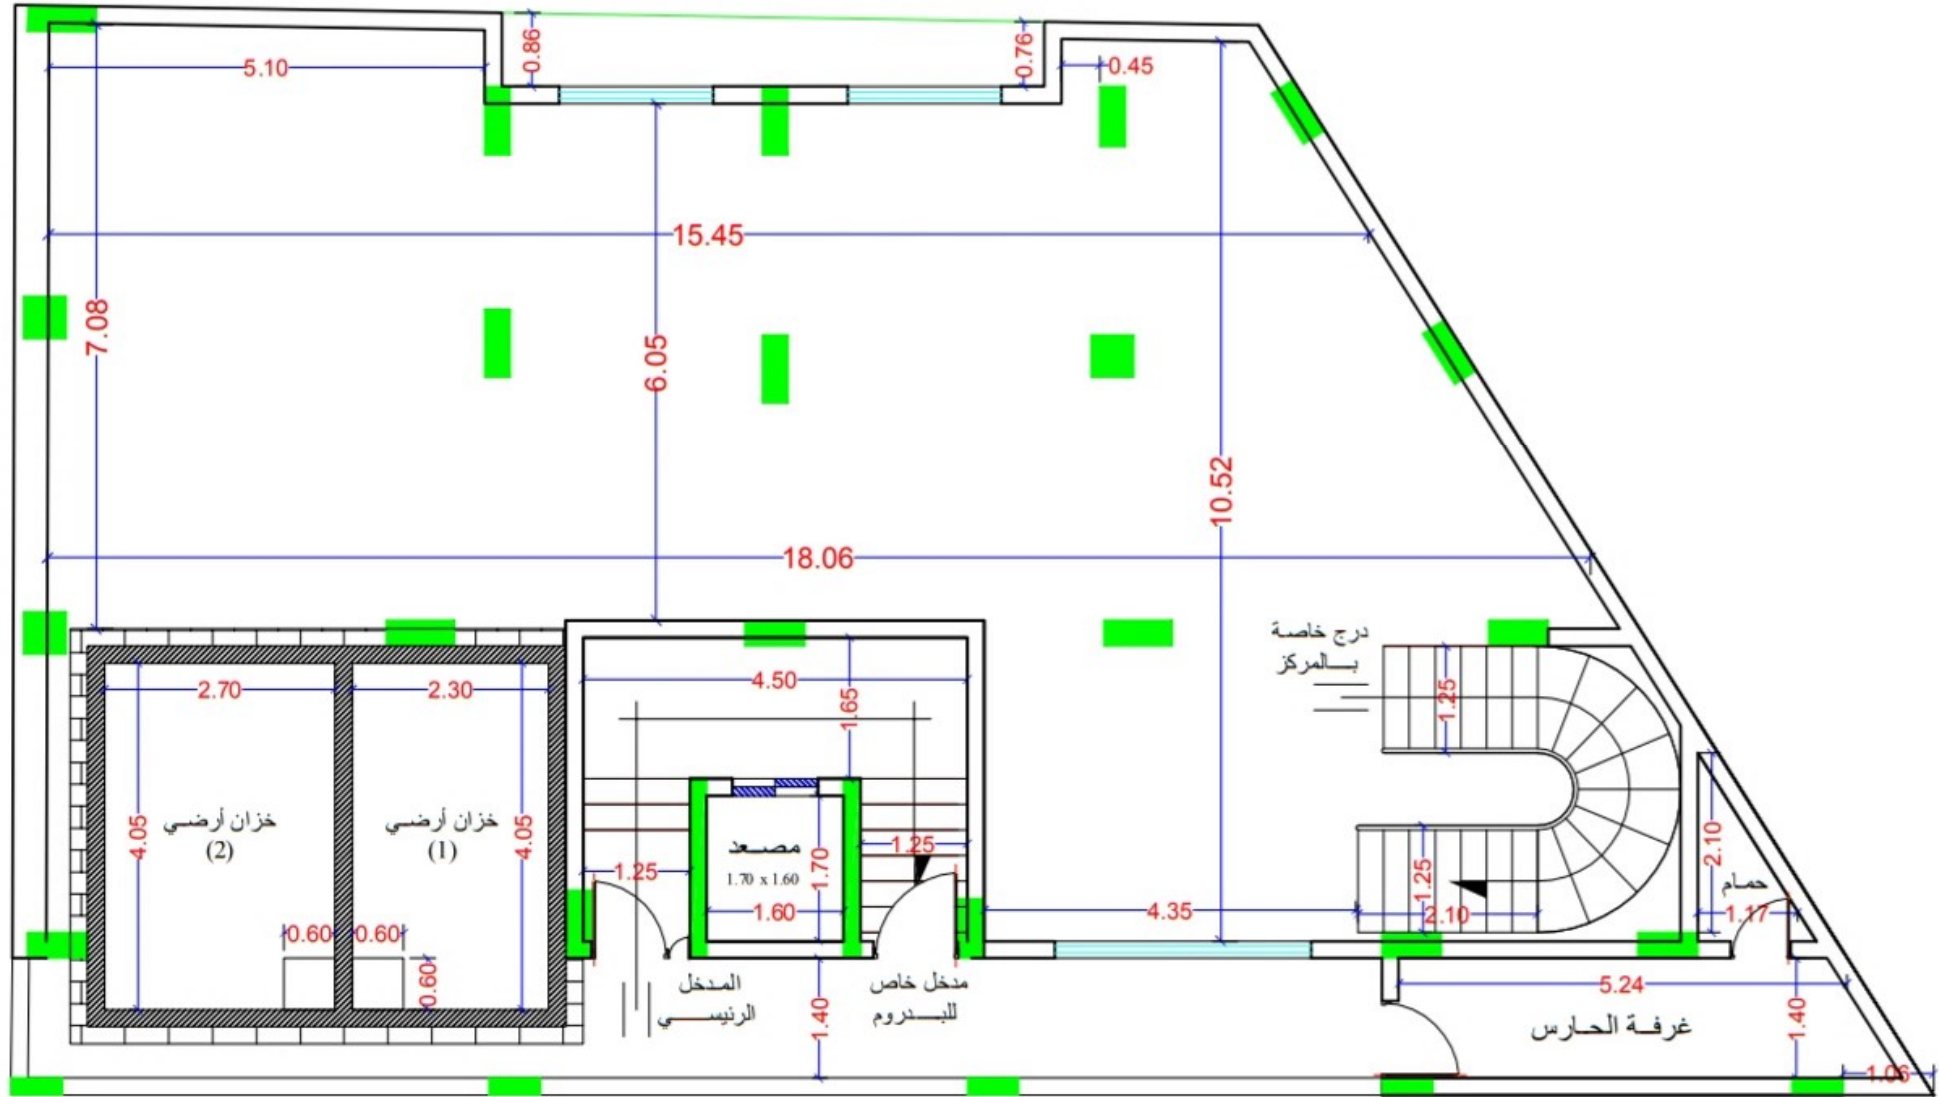


المسقط الأفقي للدور الأول

شارع الخمسين

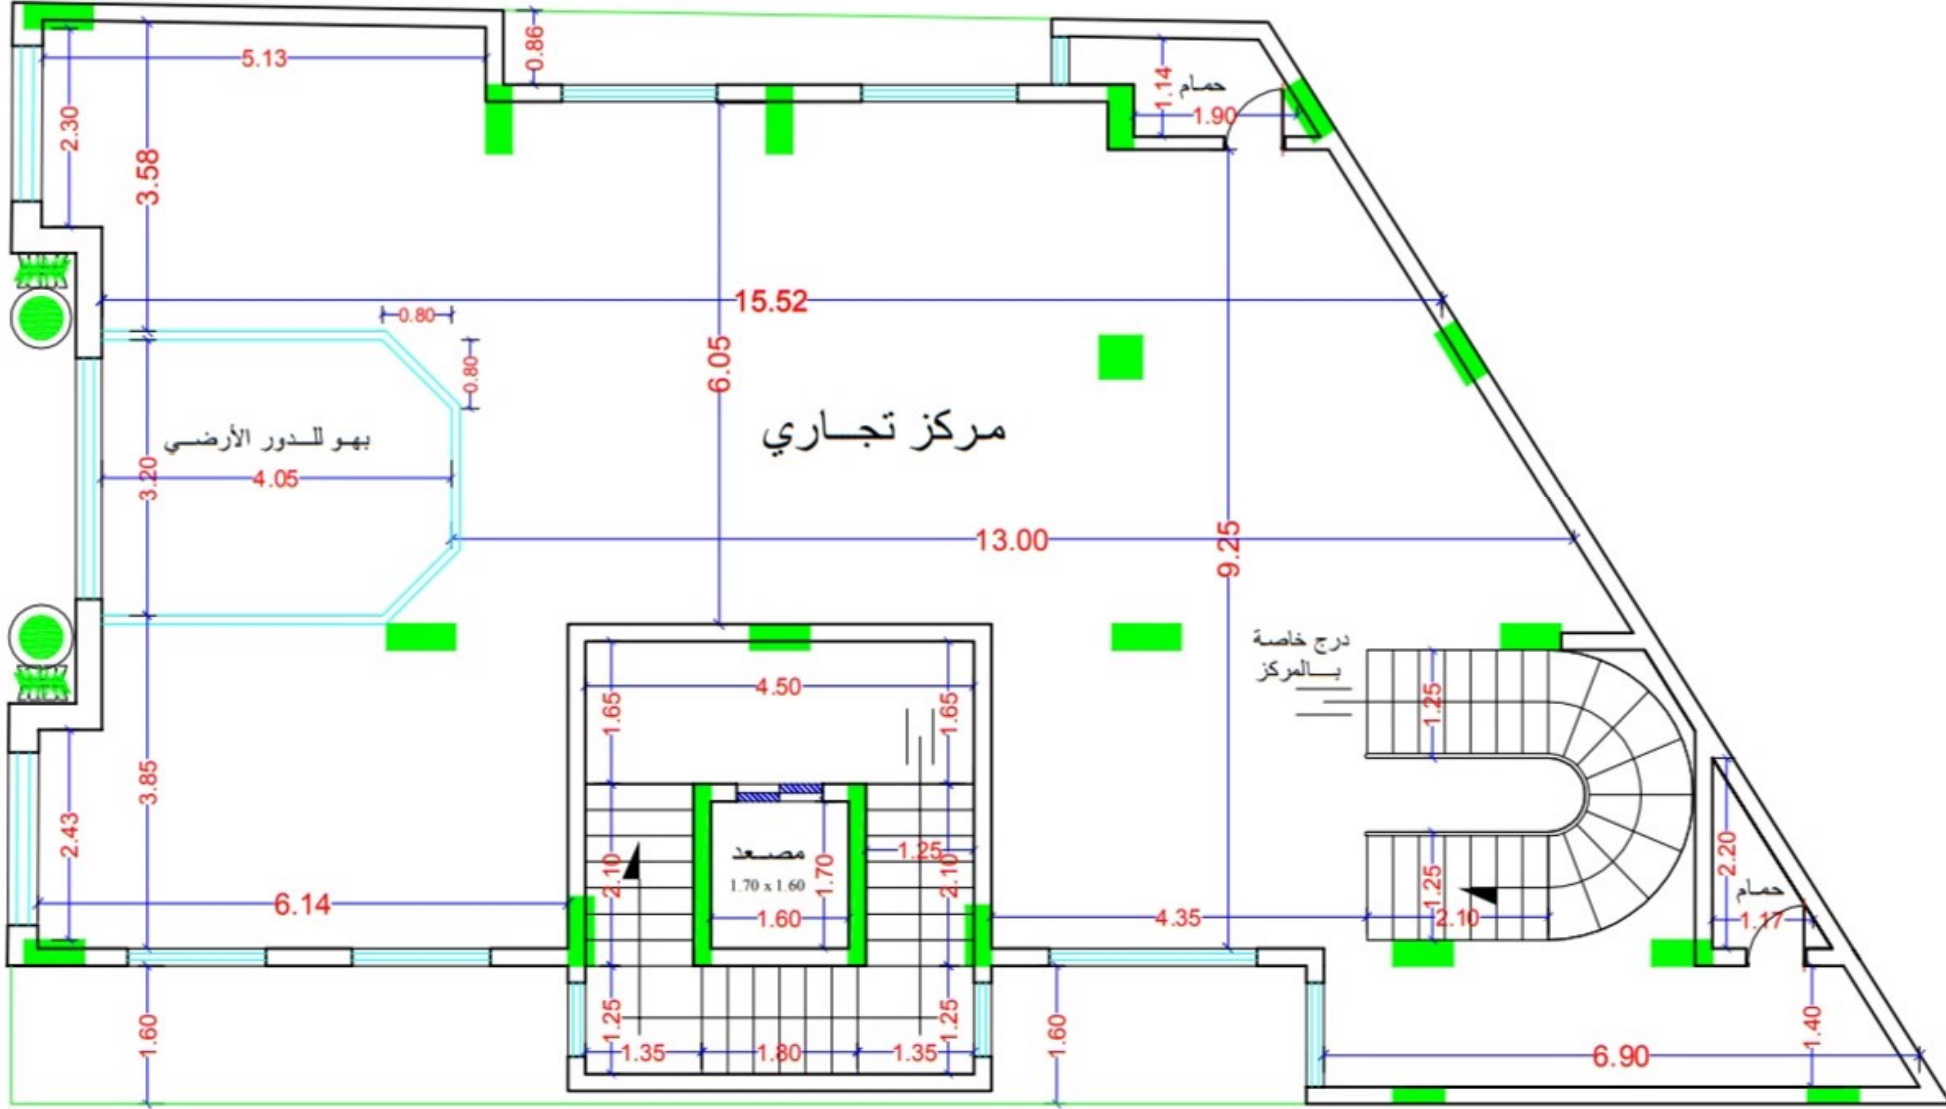


المسقط الأفقي للدور الخامس حتى السابع

شارع الخمسين

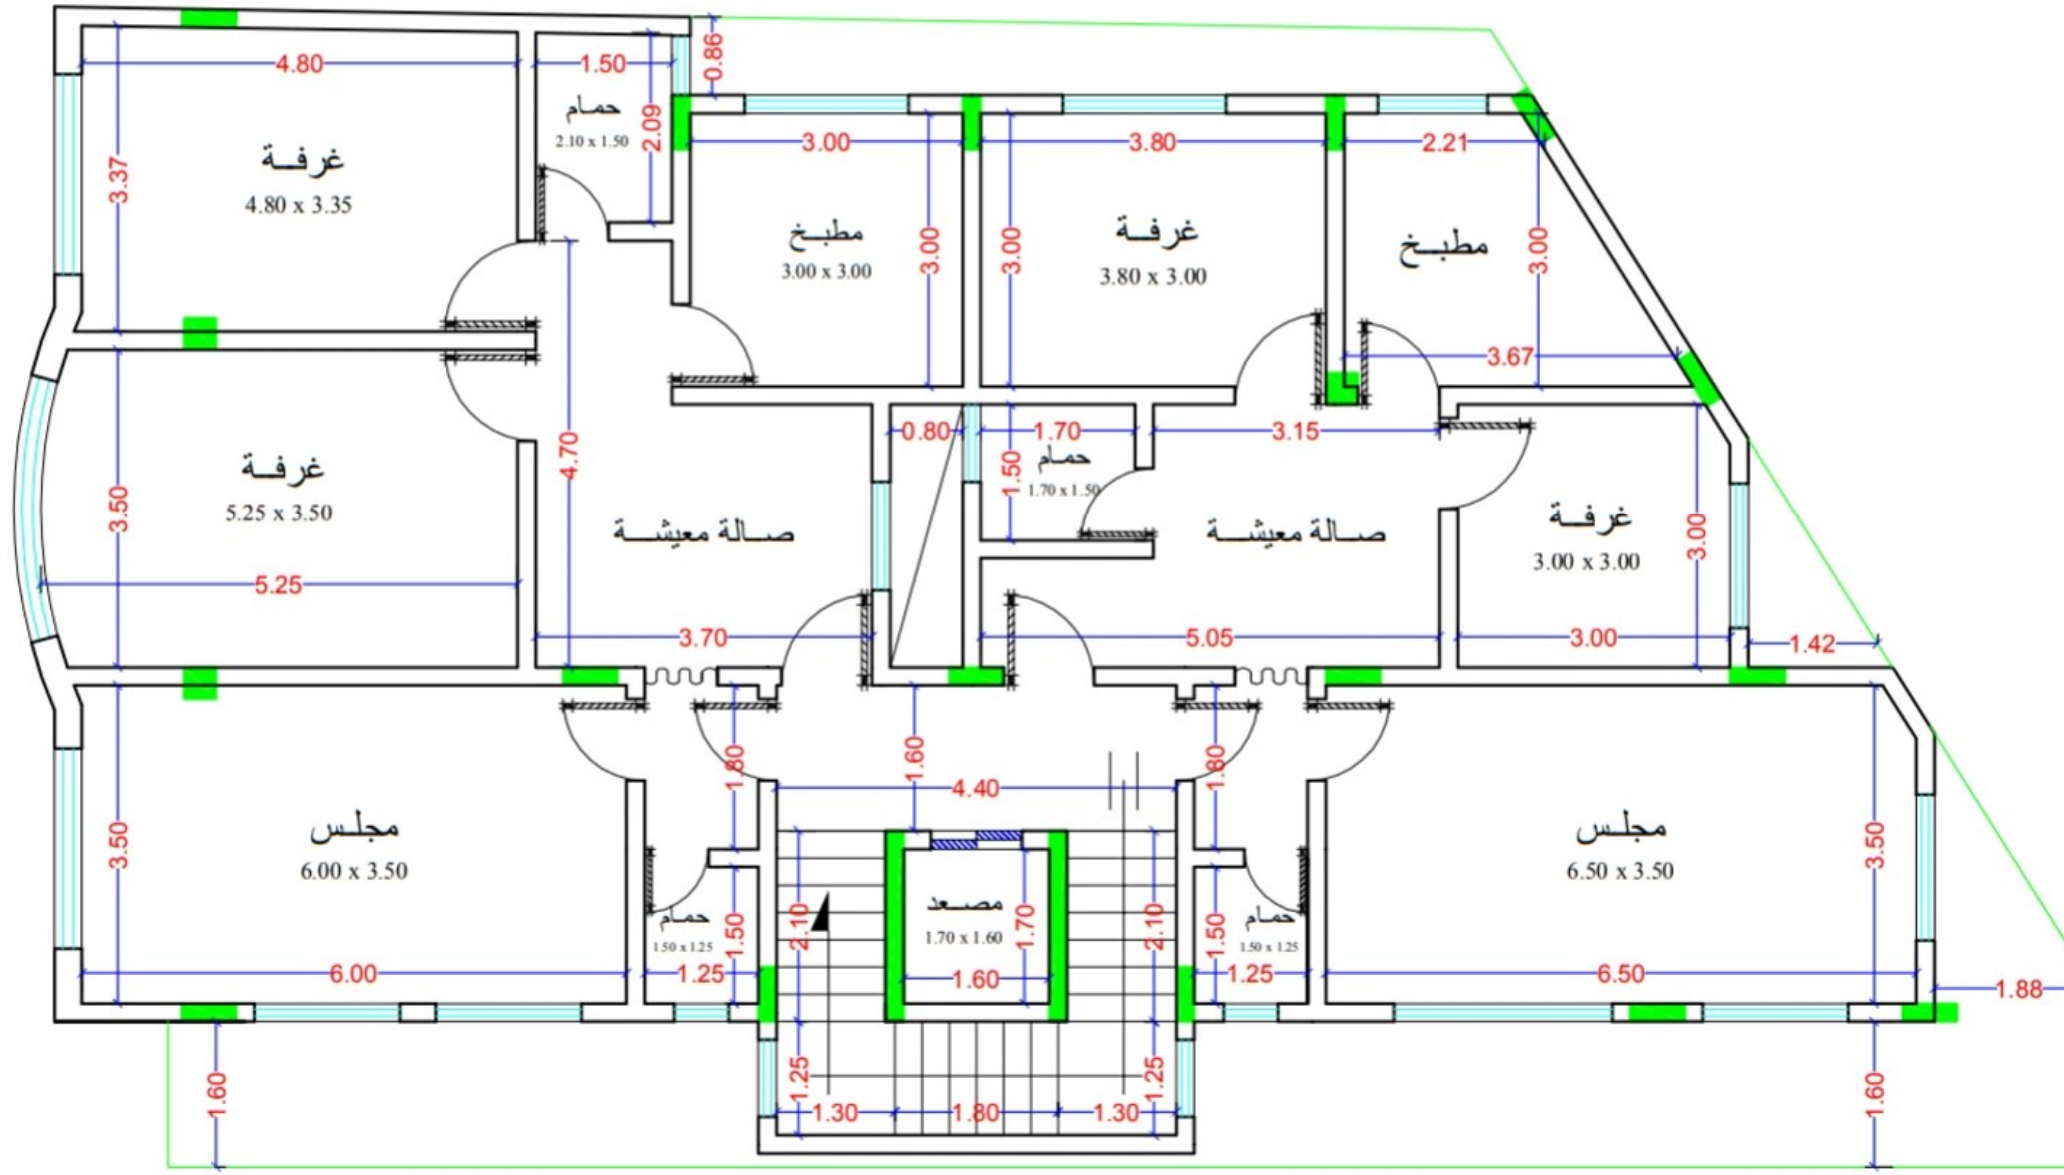

المسقط الأفقي للدور الخامس حتى السابع

شارع الخمسين

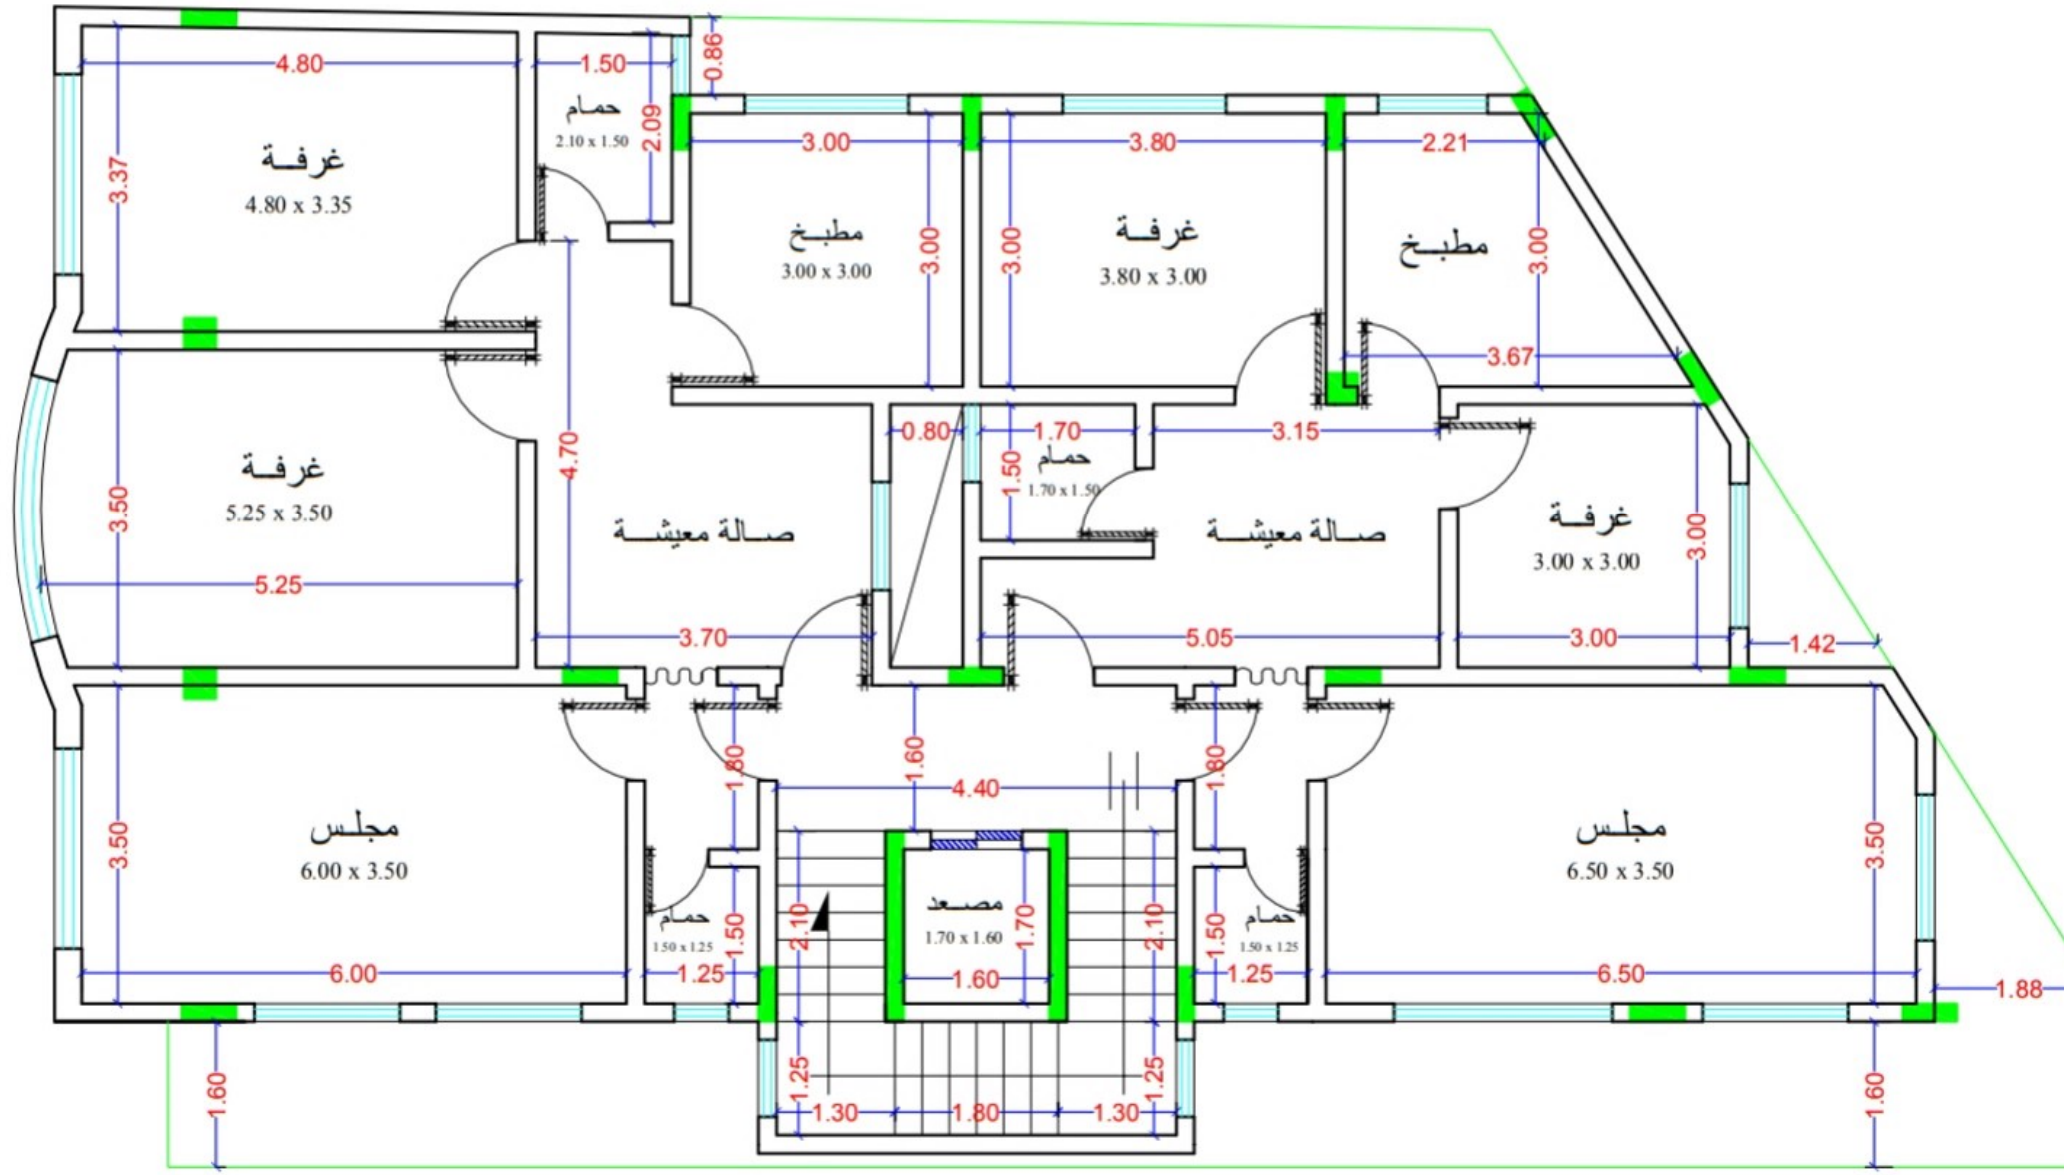

المسقط الأفقي للدور المتكرر

شارع الخمسين

