


91.6

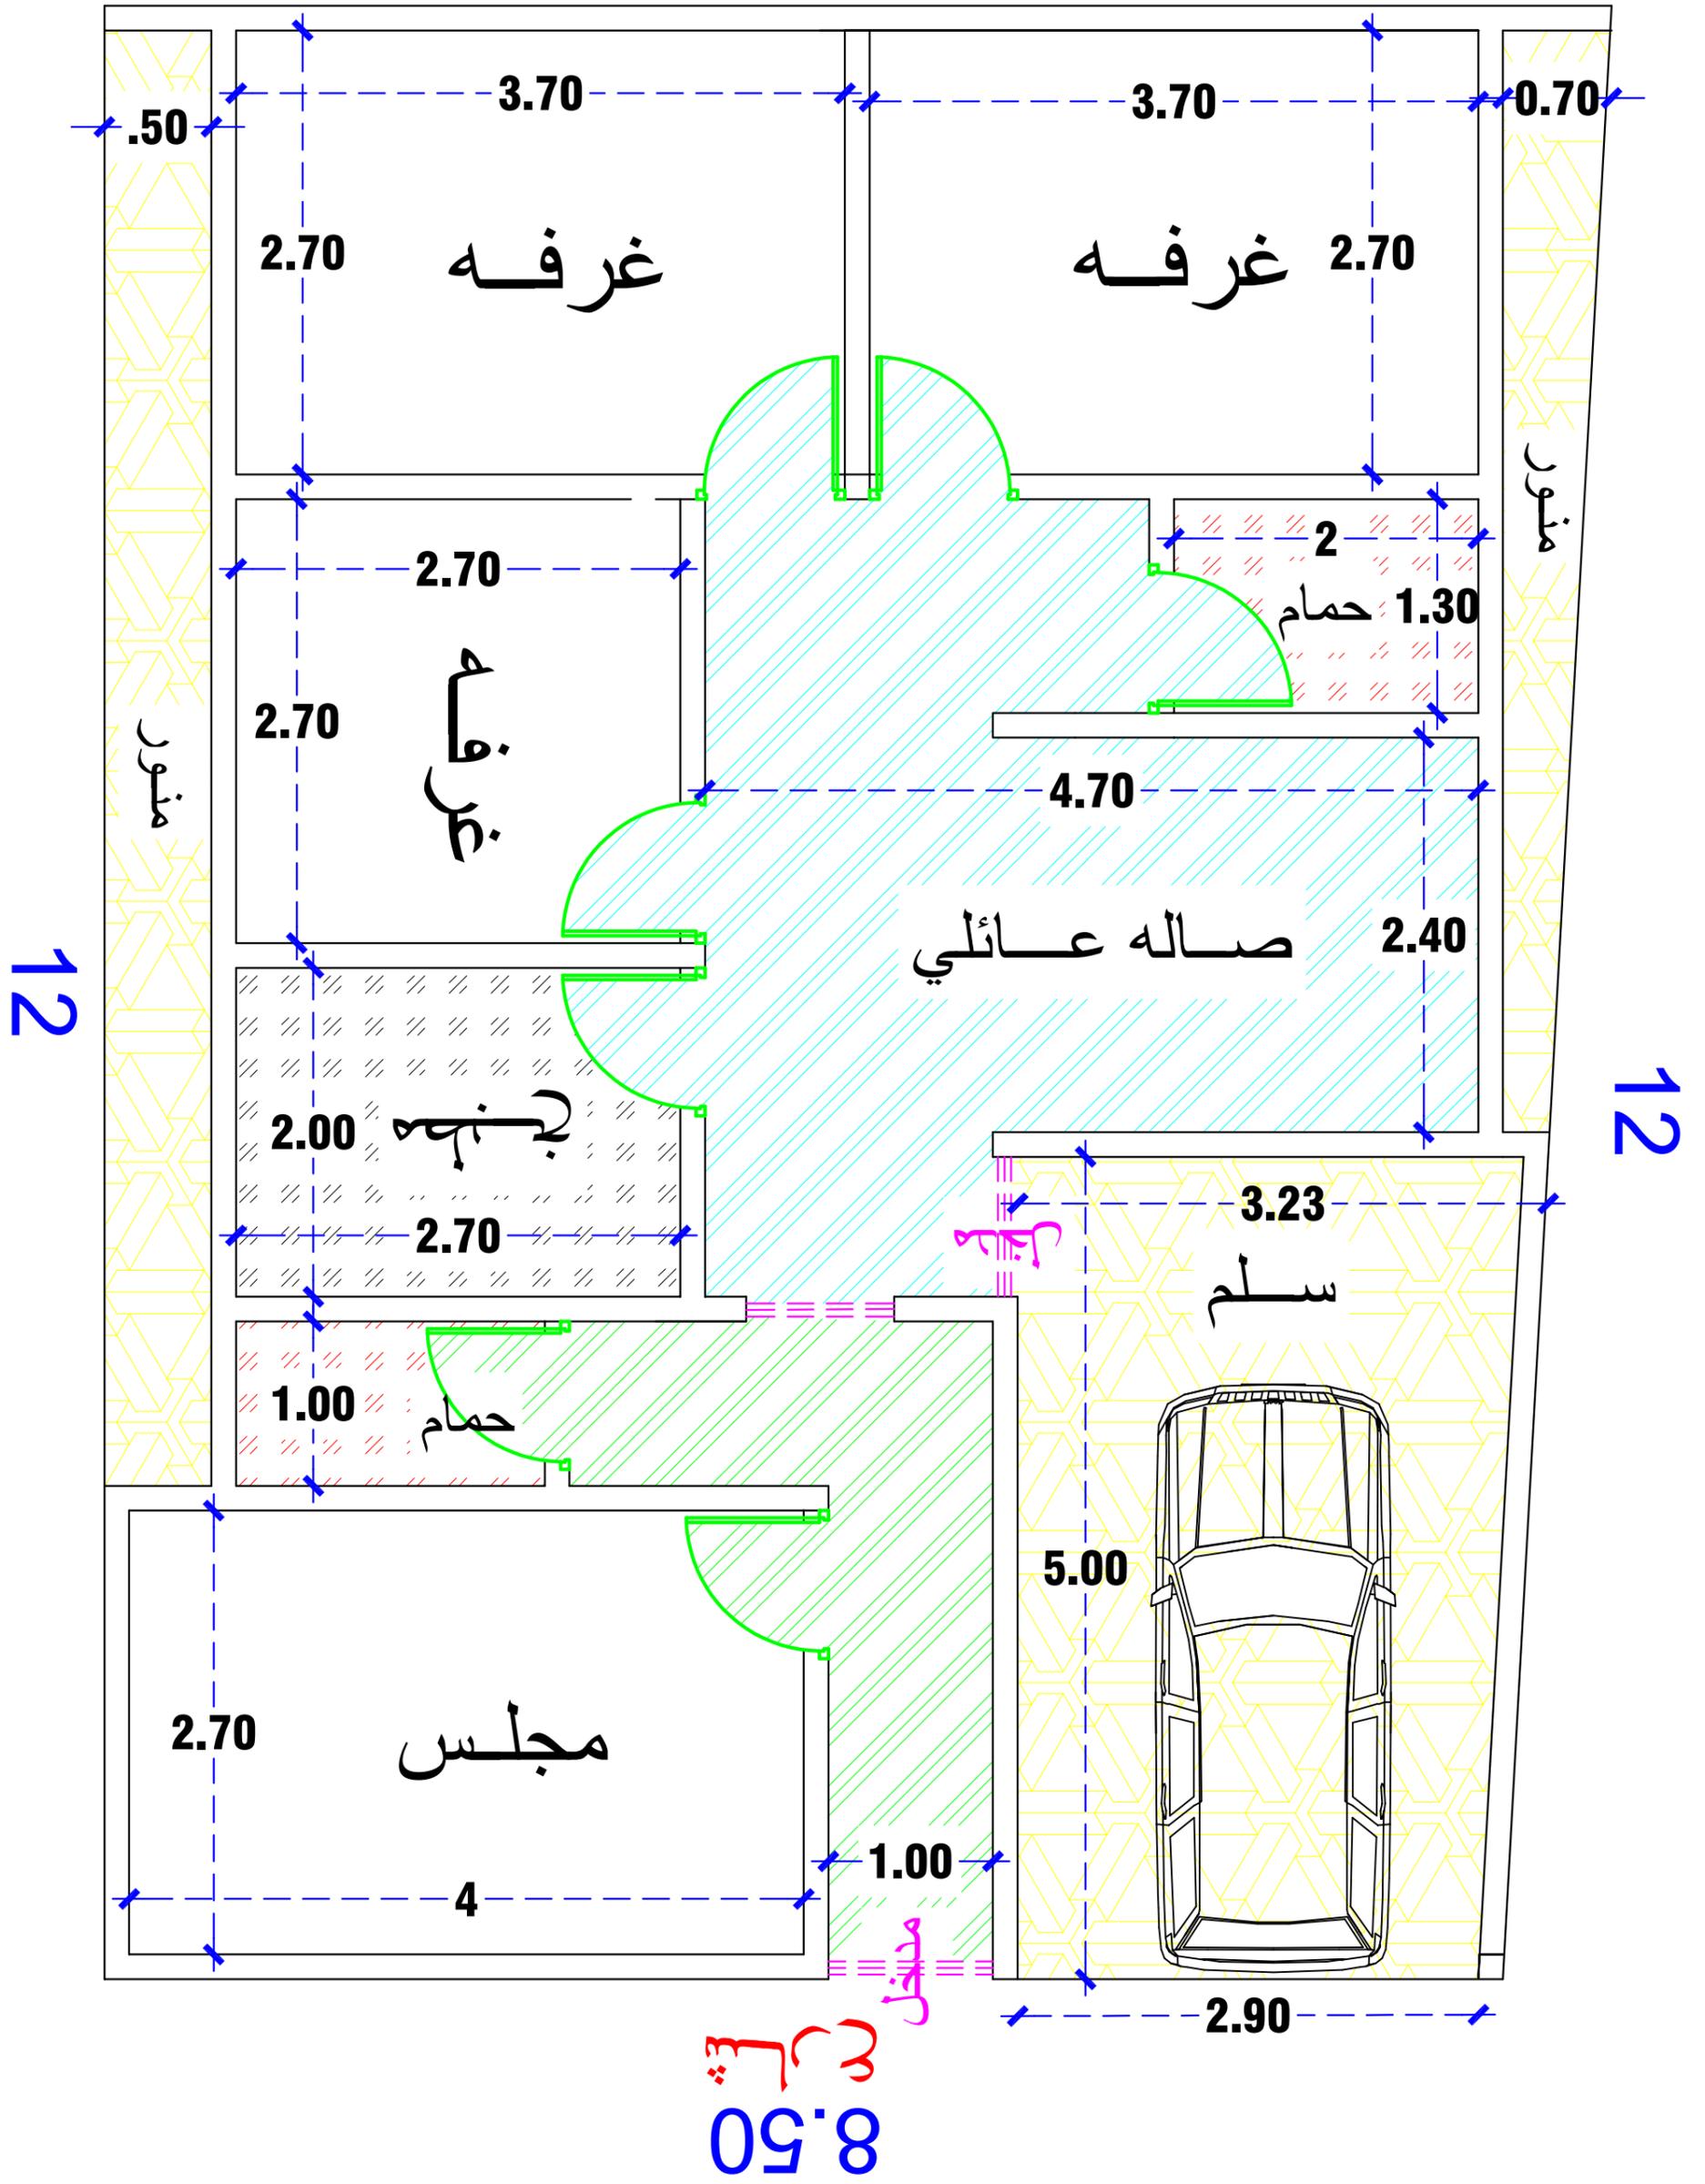

اسم المشروع		نوع الوحدة	رقم الوحدة	تصميم واخراج فني	مراجعة
عمارة سكنية تجاري		معماري	1		م: يحيى علي البديري
اسم المالك	موقع المشروع	اسم الوحدة			التاريخ
علي محمد حسن عبود	صنعاء - بني الحارث - المطار	مخطط افقي لدور الارضي			