

برج الماسة السكني للشقق السكنية

إضافة مميزة وفريدة في
عالم شقق التمليك

صنعاء، بيت بوس، شارع الخمسين
جوار بنك سبأ

للتواصل

777737110 - 777752202



مسافات للإعمار
DISTANCE FOR CONSTRUCTION

برج الماسة السكني

شقق تمليك



حده

تقاطع شارع الخمسين حده




شركة مسافات للإعمار

شقة نموذج C
مساحة الشقة 235 م²

شقة نموذج B
مساحة الشقة 245 م²

شقة نموذج A
مساحة الشقة 250 م²

شقة نموذج D
مساحة الشقة 230 م²

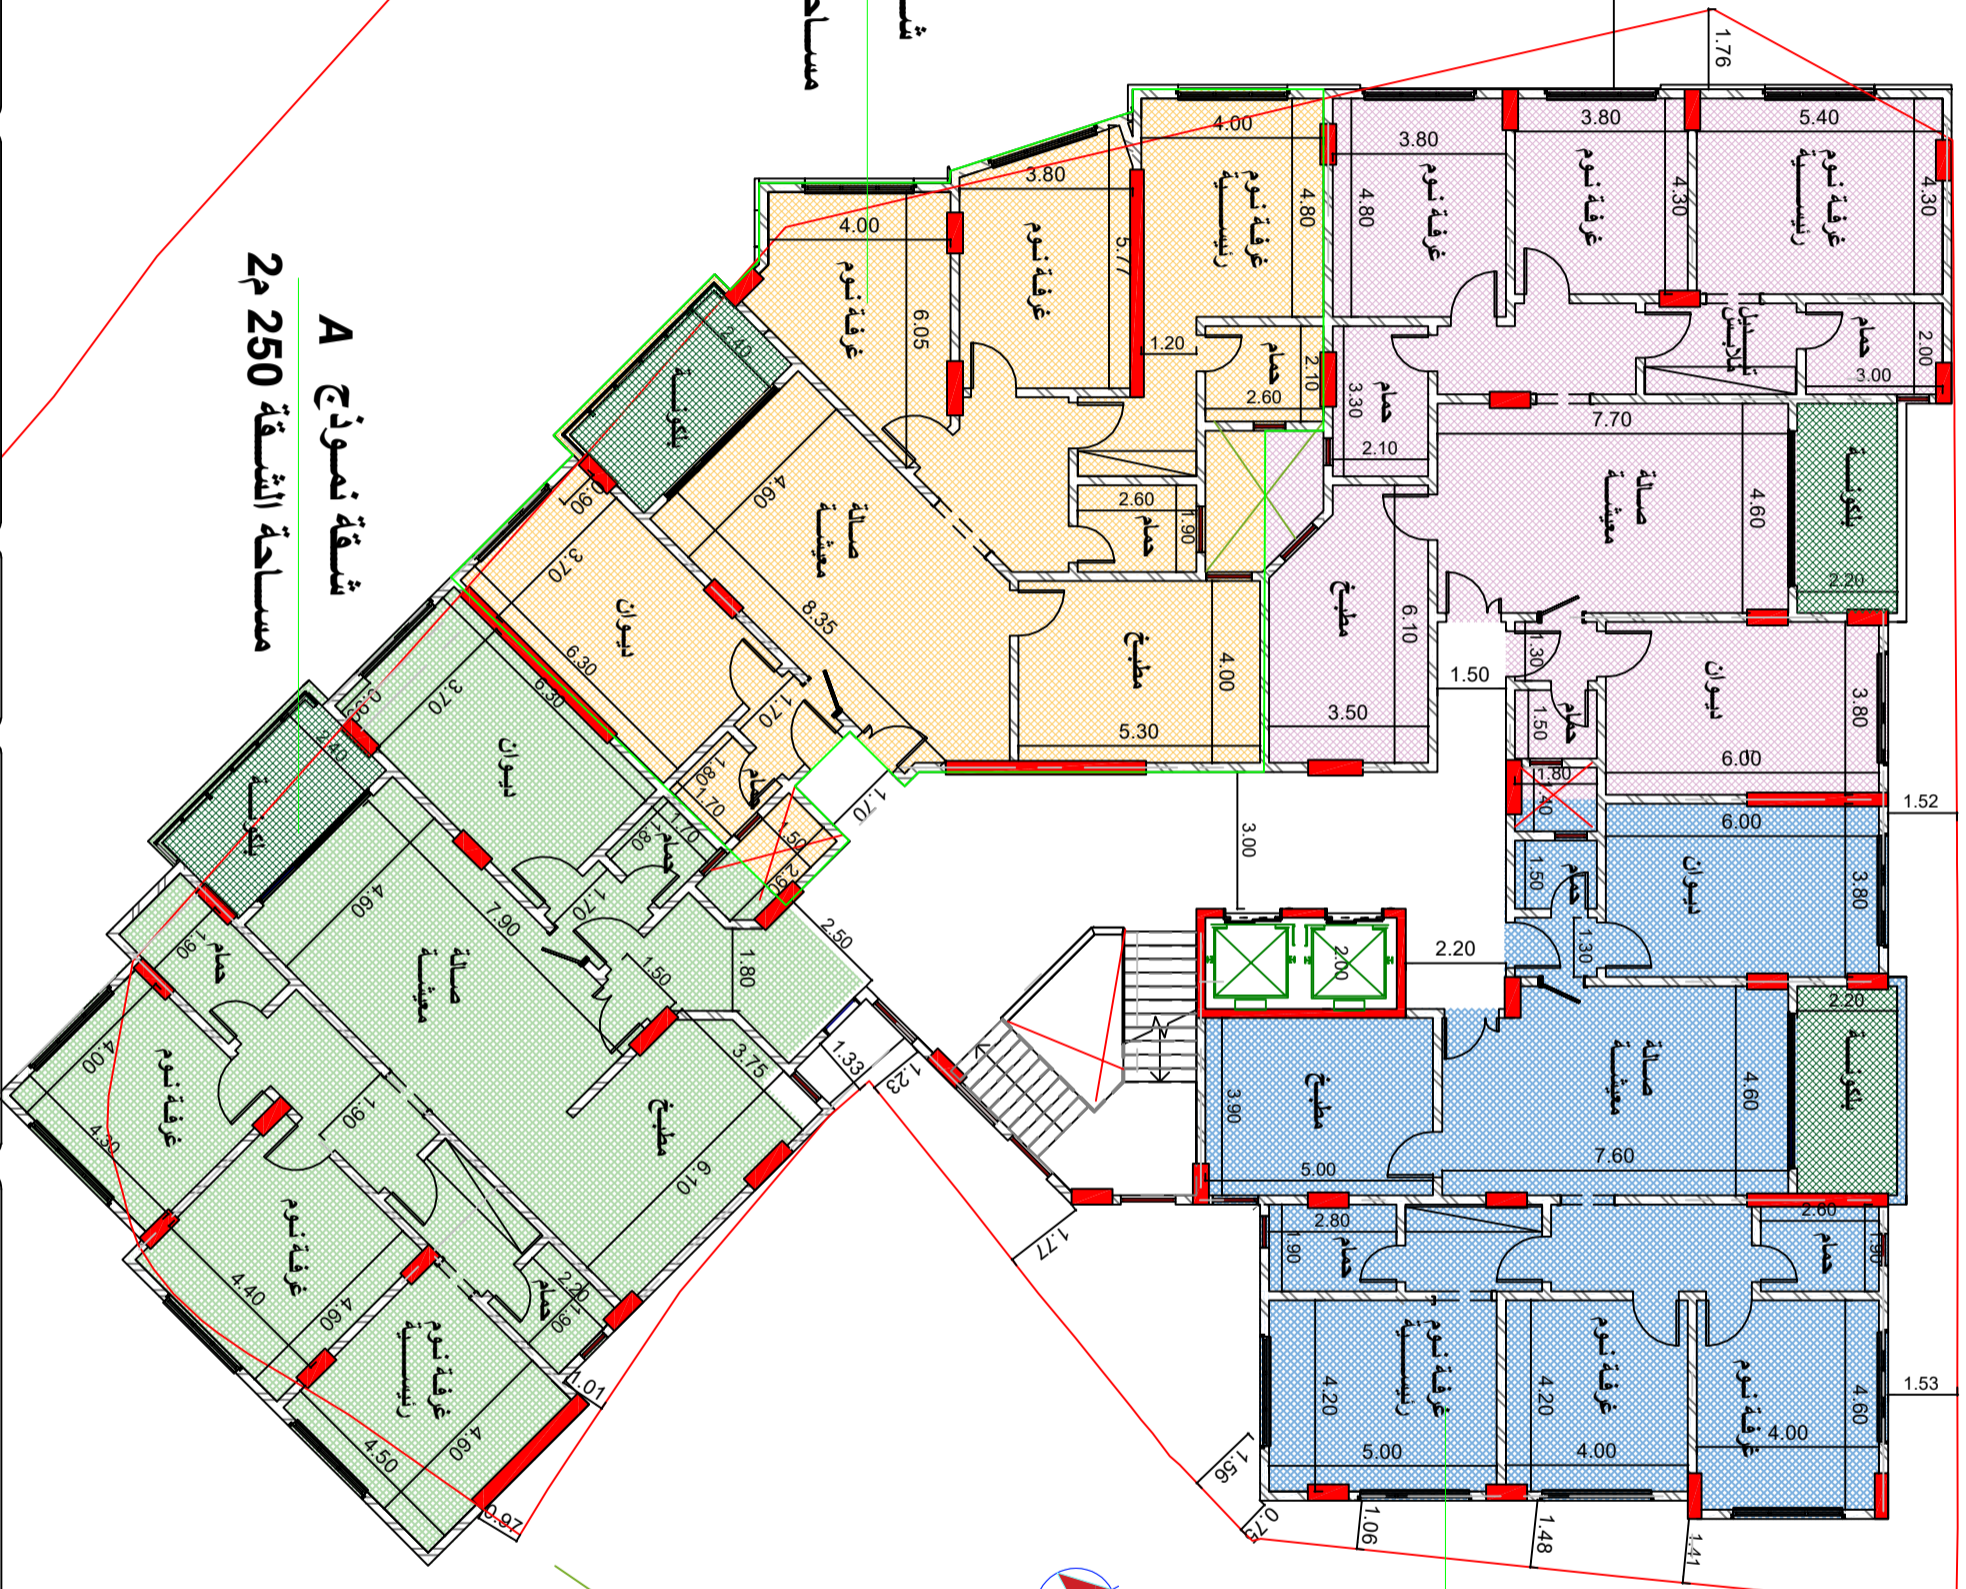

Designed by:



Owner: شركة مسافات للاعمار

والتطوير العقاري والمقاولات

North:



Scale:
SCALE to FET

Sheet No. A001 A-1

Drawing Type: معمارية - مخططات

Date: 22-08-2023

Total Drawing:

A-4

Designed By:

م سميح الفقيه
م عادل الرضي

Drawing Title:

مسقط الدور المتكرر

Project:


مشروع برج الماسة السكني
مدينة صمحاء - حدة

Designed by:



Owner : شركة مسافات للاعمار
والتطوير العقاري والمقاولات

شقة نموذج A 250 m2

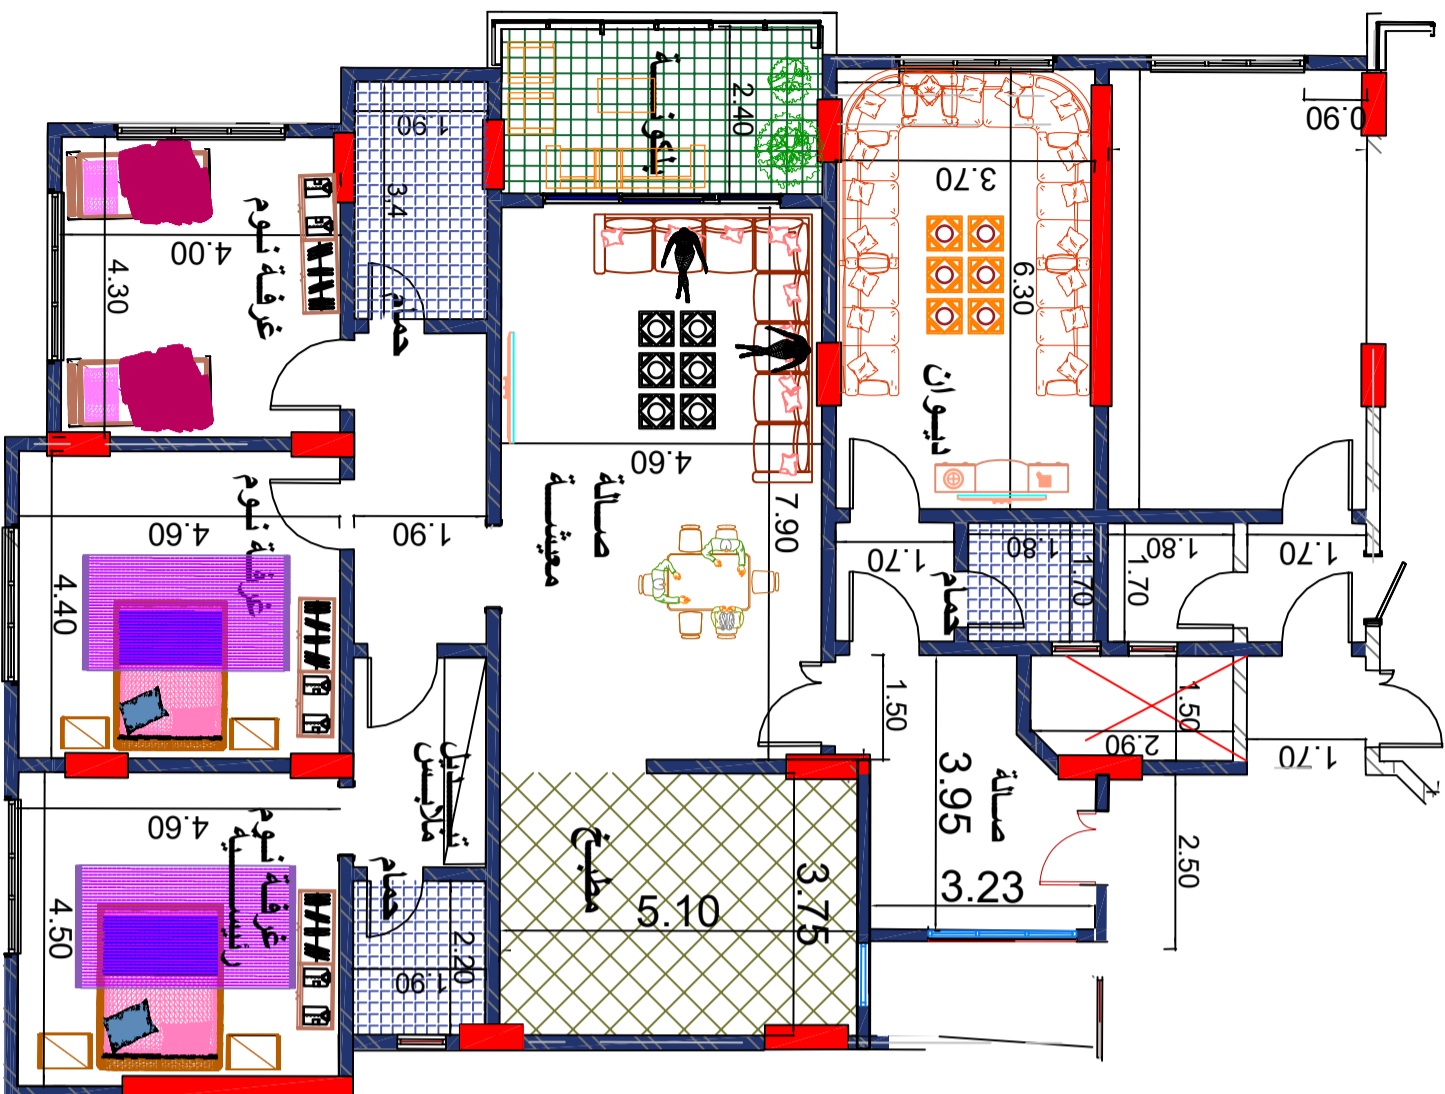

North :



Scale :
SCALE to FET

Sheet No. A001 A-1

Drawing Type : مخططات - معمارية

Date : 22-08-2023

Total Drawing :

A-4

Designed By :

م سمير الفقيه
م عادل الرضي




Drawing Title :

شقة نموذج A

Project :

مشروع برج الماسة السكني
مدينة صماء - حدة

B
 شقة نموذج
 245 m2

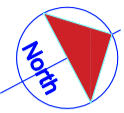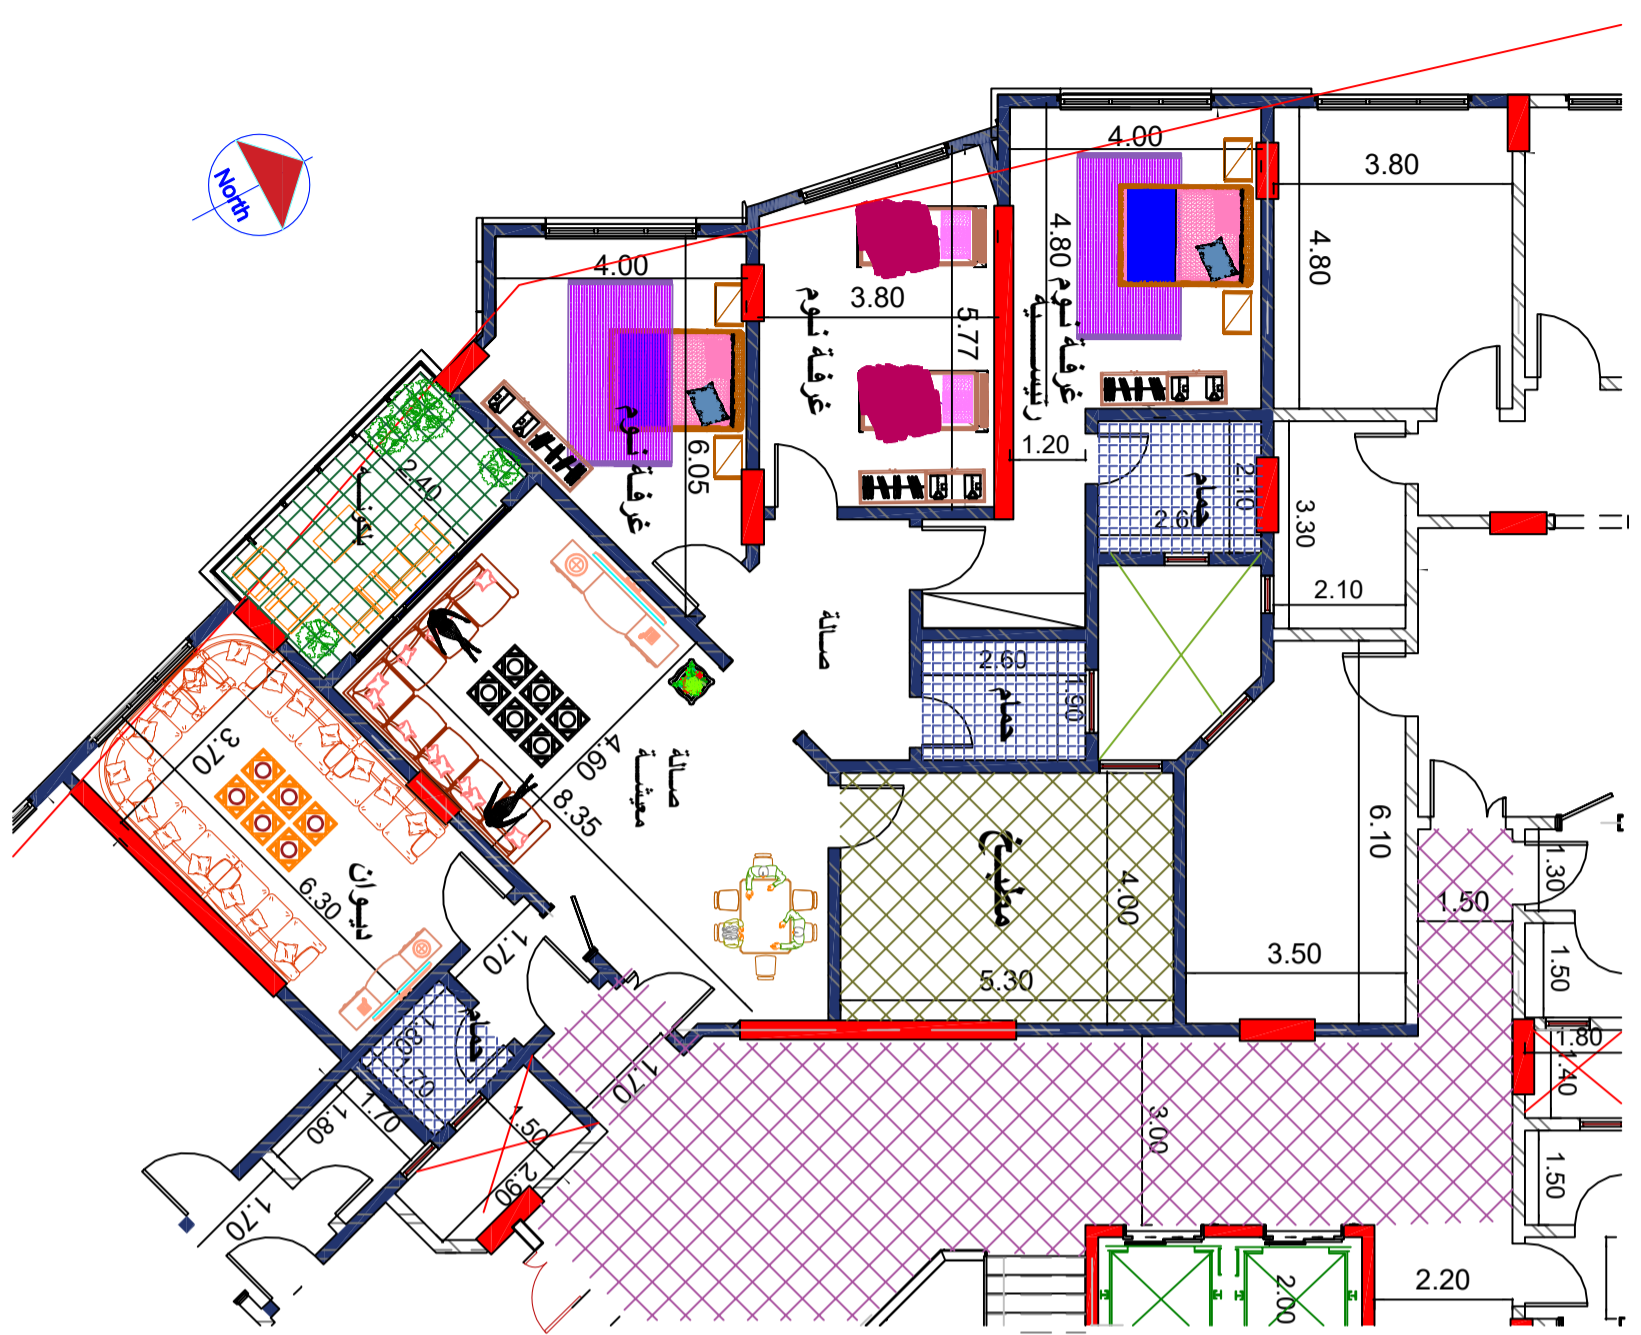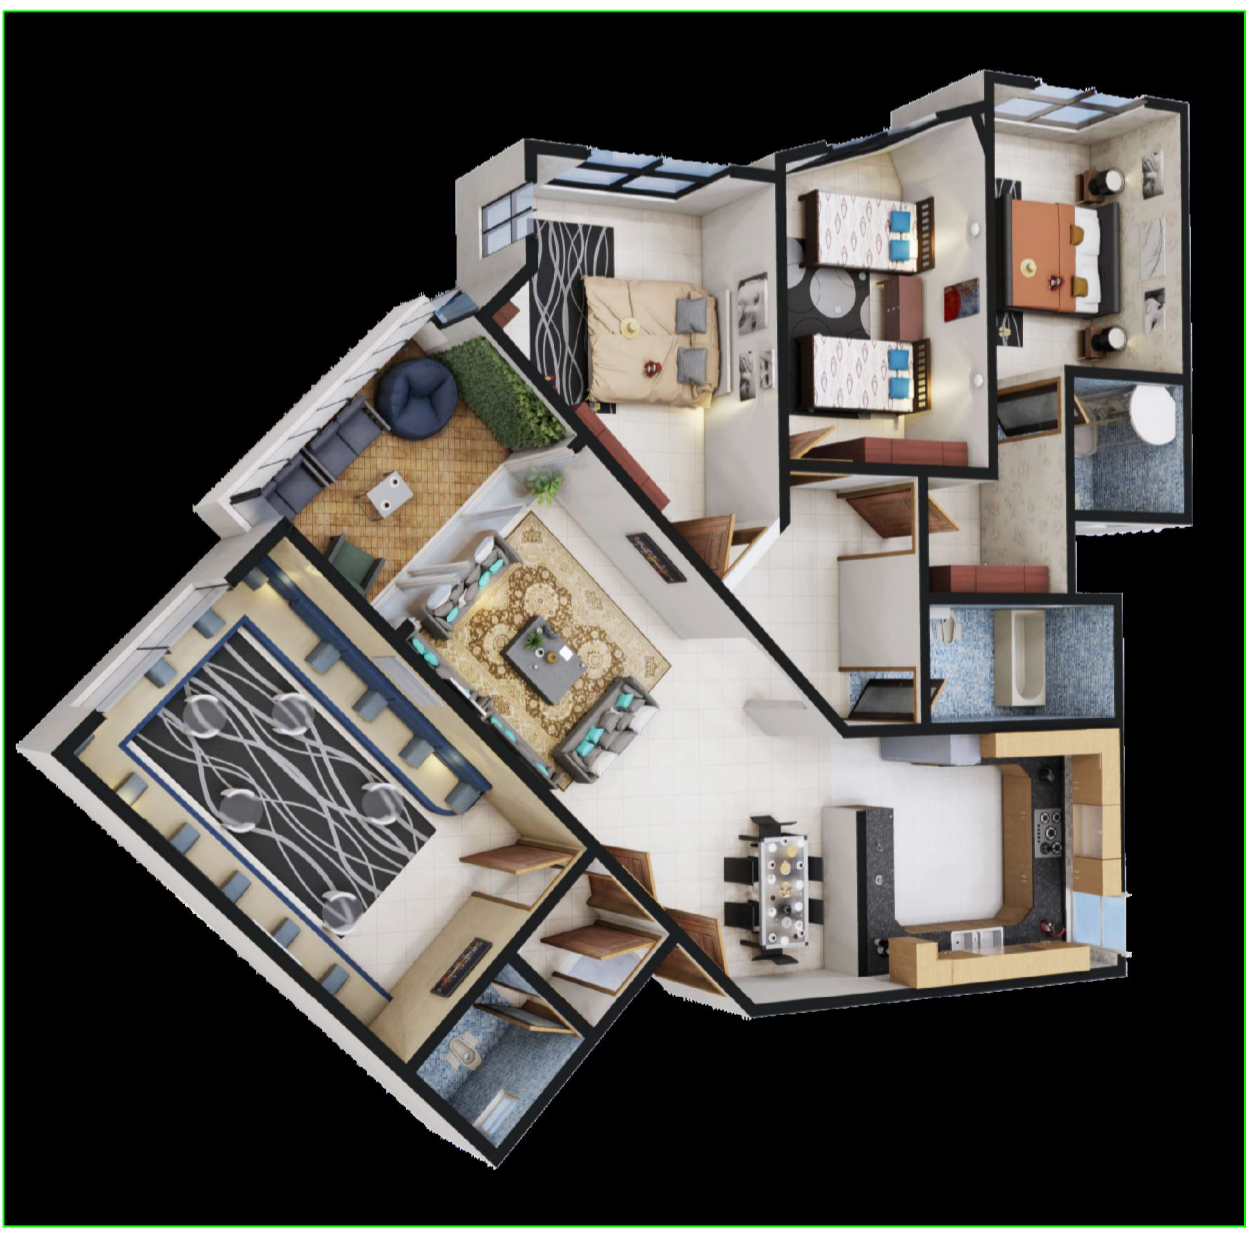

Scale :
SCALE to FET

Drawing Type :
 مخططات - معمارية

Total Drawing :
A-4


Designed By:
 م سمير الفقيه
 م عادل الرضي

Drawing Title :
B
 شقة نموذج

Project :
 مشروع برج الماسة السكني
 مدينة صماء - حدة

Sheet No. A001 A-1

Date :
 22-08-2023

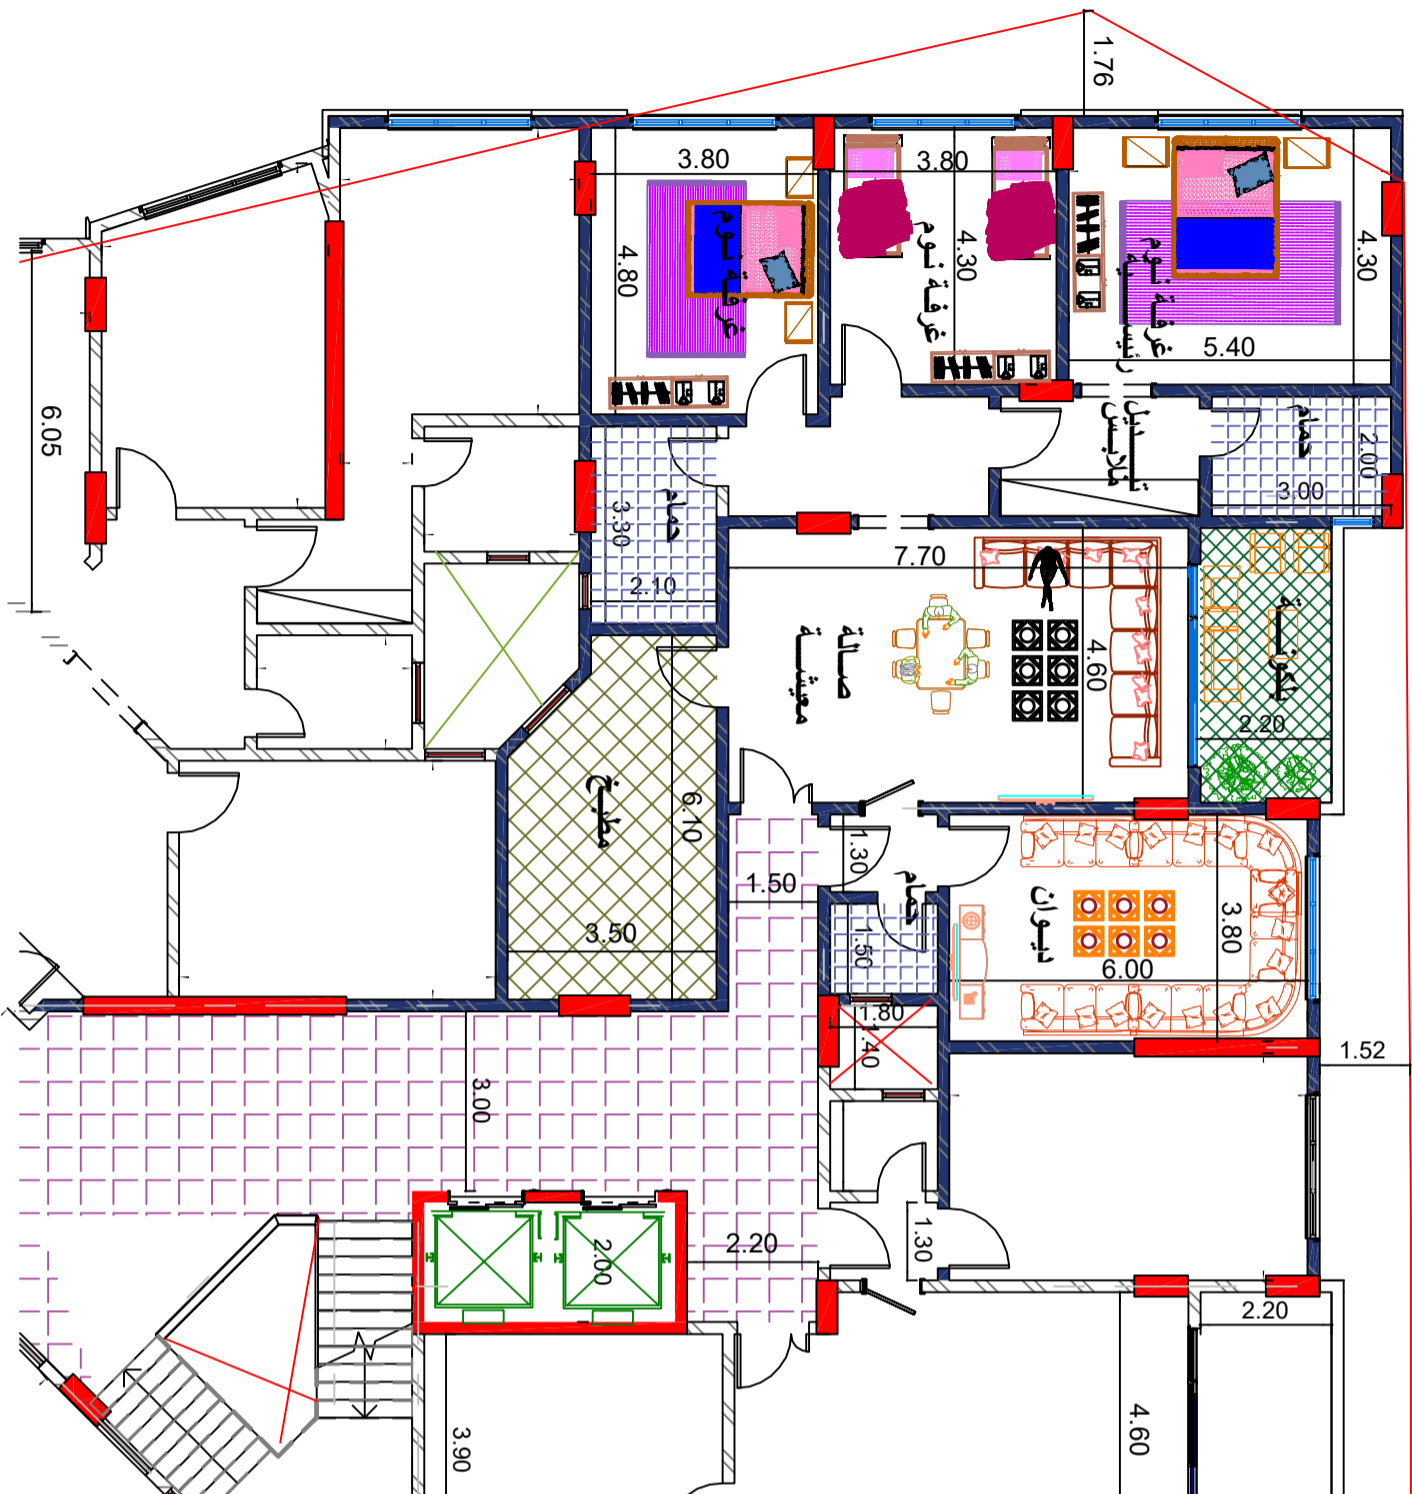

شقة نموذج C 235 m²



Designed by:



Owner: شركة مسافات للاعمار

والتطوير العقاري والمقاولات

North:



Scale:
SCALE to FET

Sheet No. A001 A-1

Drawing Type: معمارية - معمارية

Date: 22-08-2023

Total Drawing:

A-4

Designed By:


م سميح الفقيه
م عادل الرضي

Drawing Title:

شقة نموذج C

Project:

مشروع برج الماسة السكني
مدينة صمصام - حدة

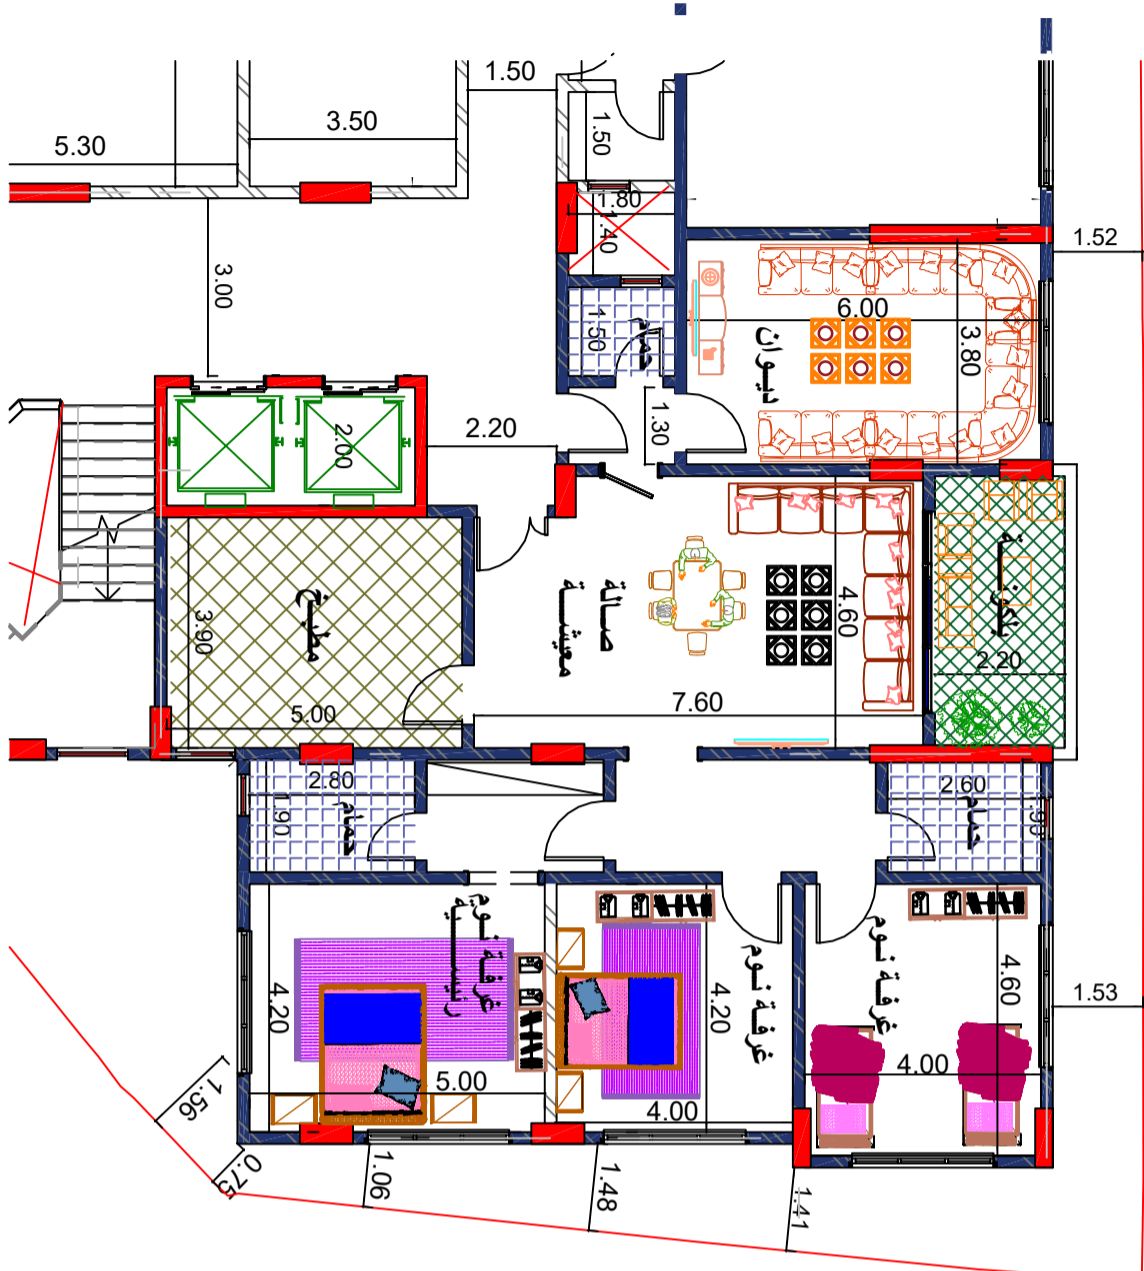

شقة نموذج D
230 m2



Designed by:



Owner : شركة مسافات للاعمار
والطوير العقاري والمقاولات

North :



Scale :
SCALE to FET

Sheet No. A001 A-1

Drawing Type :
مخططات - معمارية

Date : 22-08-2023

Total Drawing :
A-4

A-4

Designed By :
م سميح الفقيه
م عادل الرضي

م عادل الرضي

Drawing Title :

شقة نموذج D

Project :

مشروع برج الخامسة السكني
مدينة صمعاة - حدة